


—
Agenzia del Territorio
CATASTO FABBRICATI
Ufficio Provinciale di
Rieti

Dichiarazione protocollo n. _____ del _____	
Planimetria di u.i.u. in Comune di _____	
Localita' _____ civ. SNC	
Identificativi Catastali:	Compilata da: _____
Sezione: _____	Iscritto all'albo: _____
Foglio: _____	Geometri
Particella: _____	Prov. _____ N. _____
Subalterno: _____	

Scheda n. 1 Scala 1:200

EDIFICIO ABITAZIONE INT. PIANO TERRA

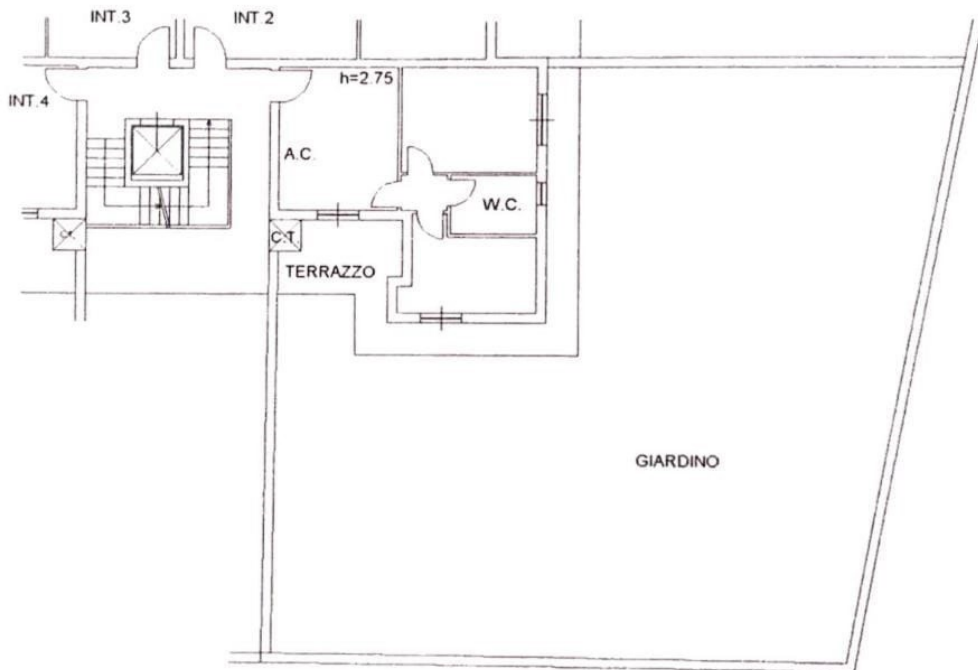

NORD

